



平面図

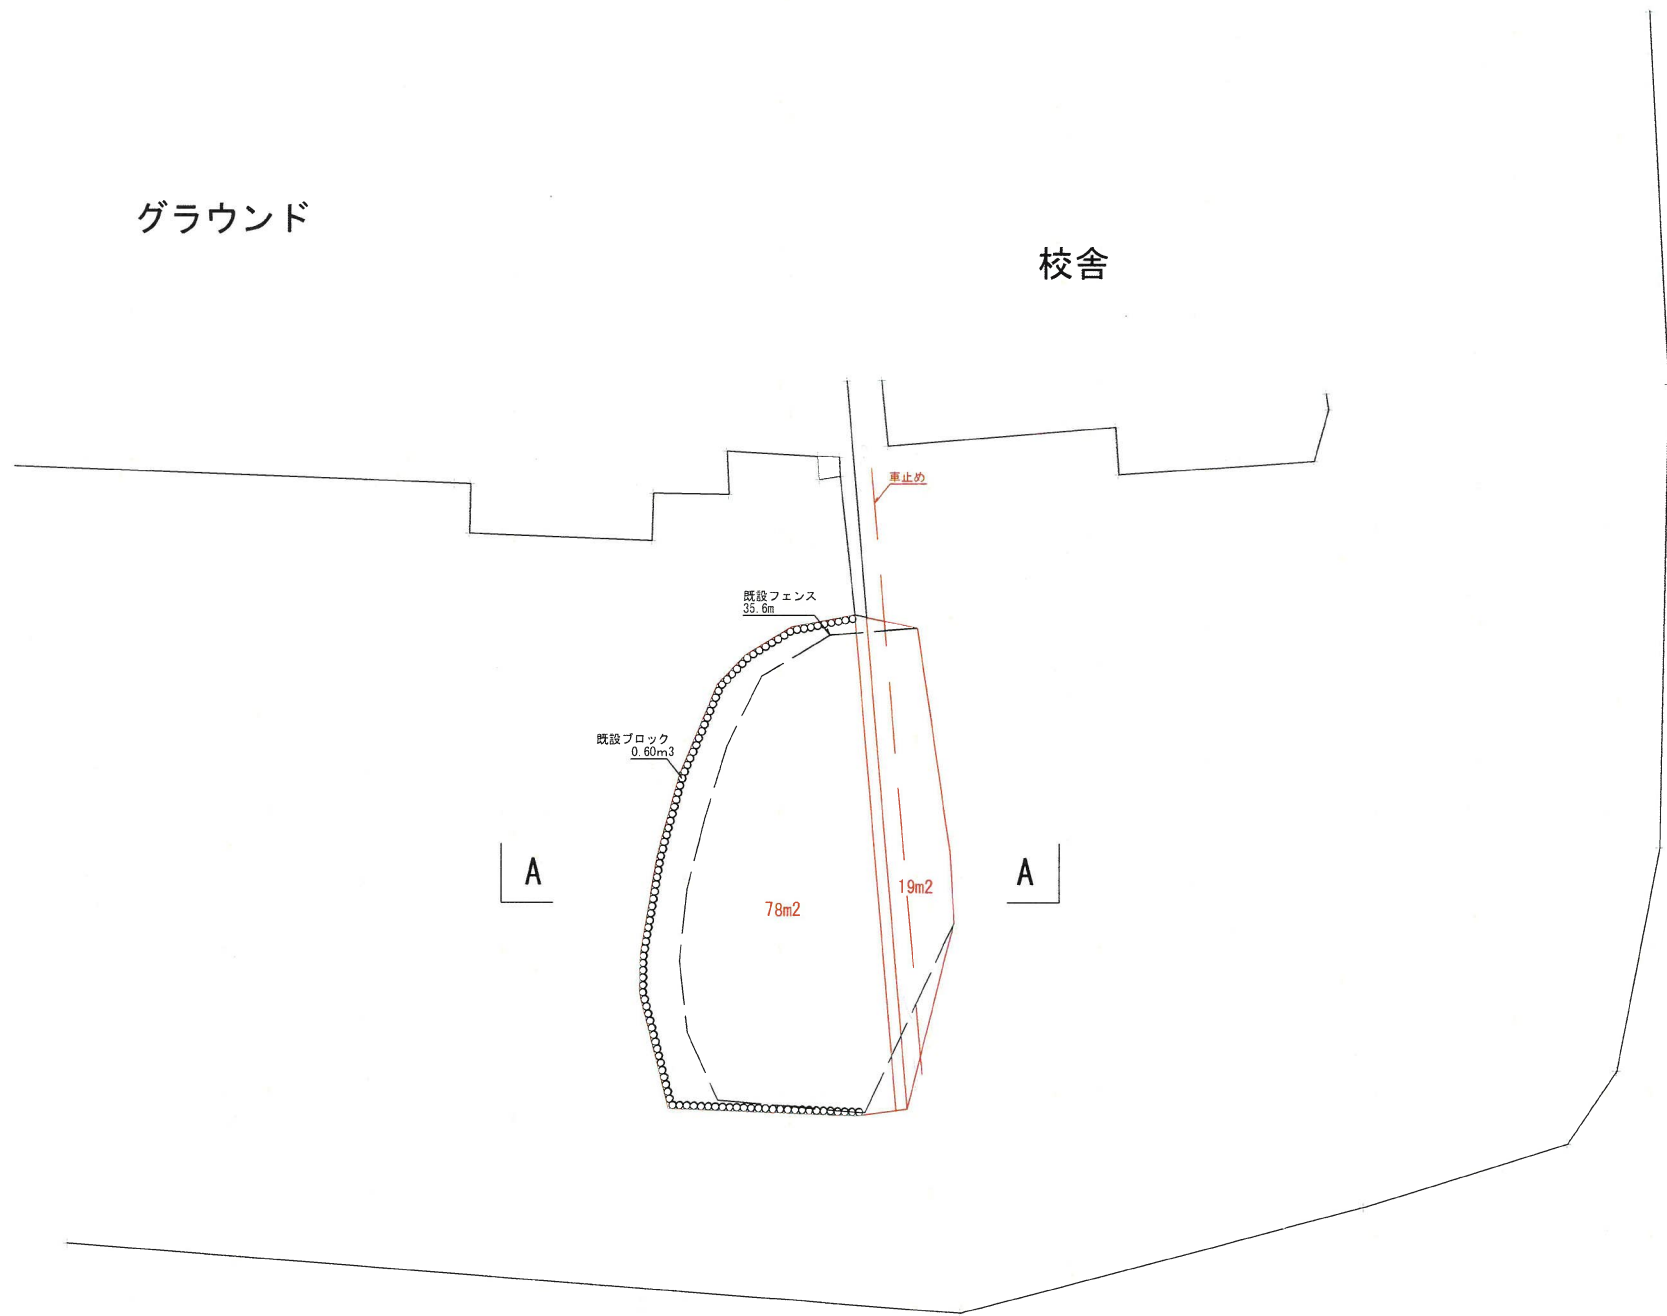

A-A断面

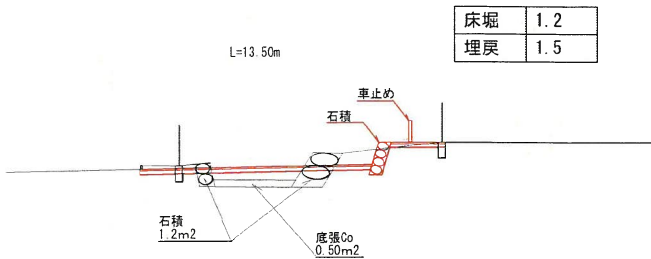

床掘	1.2m2 × 13.5m=16.2m3
埋戻	1.5m2 × 13.5m=20.3m3
既設フェンス取壊し	35.6m
既設ブロック取壊し	0.60m3
既設石積取壊し	1.2m2 × 13.5m=16.2m3
既設底張Co取壊し	0.5m2 × 13.5m=6.75m3
アスファルト舗装工	78.0m2+19.0m2=97.0m2
路盤工	78.0m2+19.0m2=97.0m2
車止め	6.0基
玉石積工	1.1m × 13.5m=14.9m2

工事名	三瀬谷小学校 駐車場整備工事		
図面名			
作成年月日	2023-9-26		
縮尺	S=1:	図面番号	1 / 1
会社名	株式会社 西組		
事業者名			