



図書館

消防本部

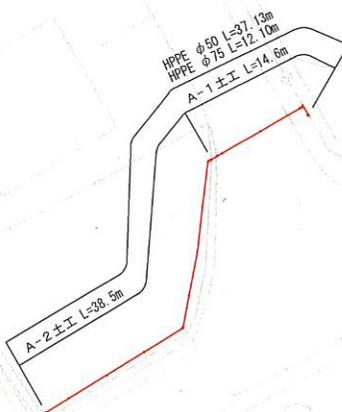


工事名	佐原地内配水管布設工事		
工事箇所名	大台町 佐原 地内		
図面の種類	平面図		
縮尺	1:300	図面番号	1
事業所名	大台町		

配管詳細図

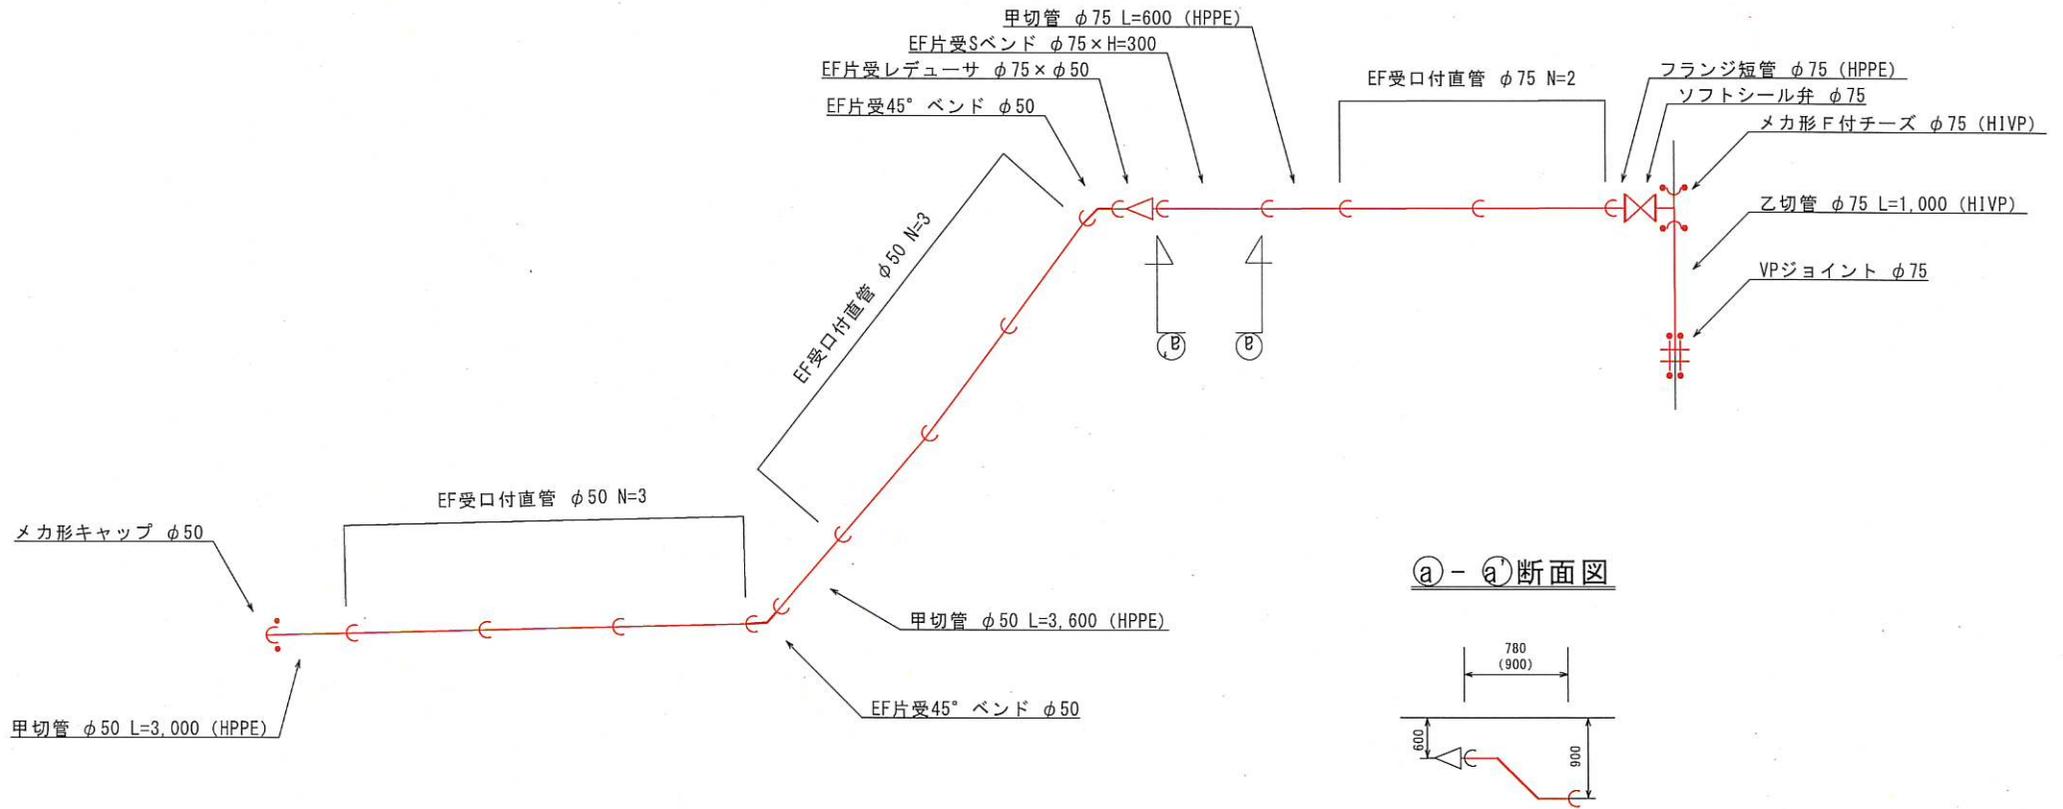

工事名	佐原地内配水管布設工事
工事箇所名	大台町 佐原 地内
図面の種類	配管詳細図
縮尺	NoScale 図面番号 2
事業所名	大 台 町


A 土工図
S = 1 : 1 0

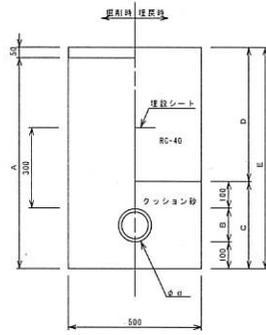

番号	管種	d	A	B	C	D	E	備考
A-1	MPPE	75	1040	90	290	800	1090	土留工なし
A-2	MPPE	50	713	63	263	500	763	土留工なし
B-3	MVP	給水管	685	25	225	500	725	土留工なし


県道N1～N3交通本復旧図

S=1:20

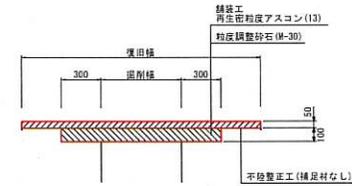

仕切弁室参考図
S = 1 : 1 0

H=900

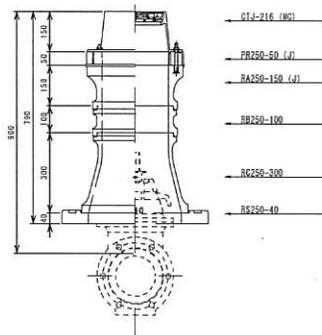


給水管布設標準図
S=No Scale

本設給水管標準図(1)

本設給水管標準図(2)

標準図	仕様
1.1	1.1
1.2	1.2
1.3	1.3

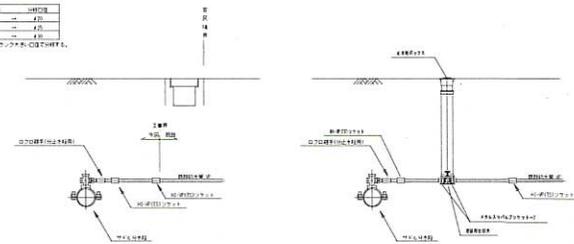

工事名	佐原地内配水管布設工事		
工事箇所名	大台町 佐原 地内		
図面の種類	土工図・各種構造図		
縮尺	図示	図面番号	3
事業所名	大 台 町		