

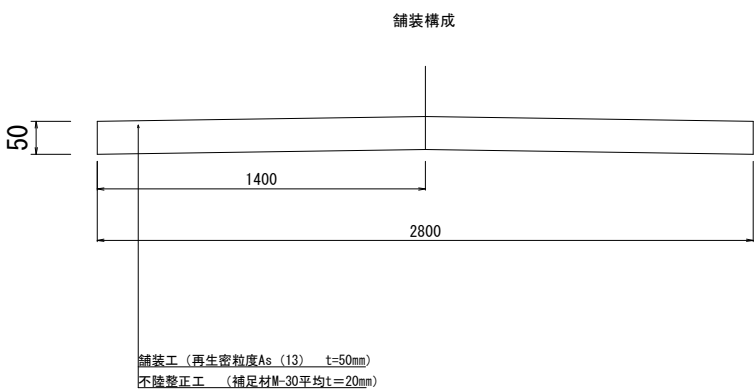


町道樋口高奈舗装工事

平面図

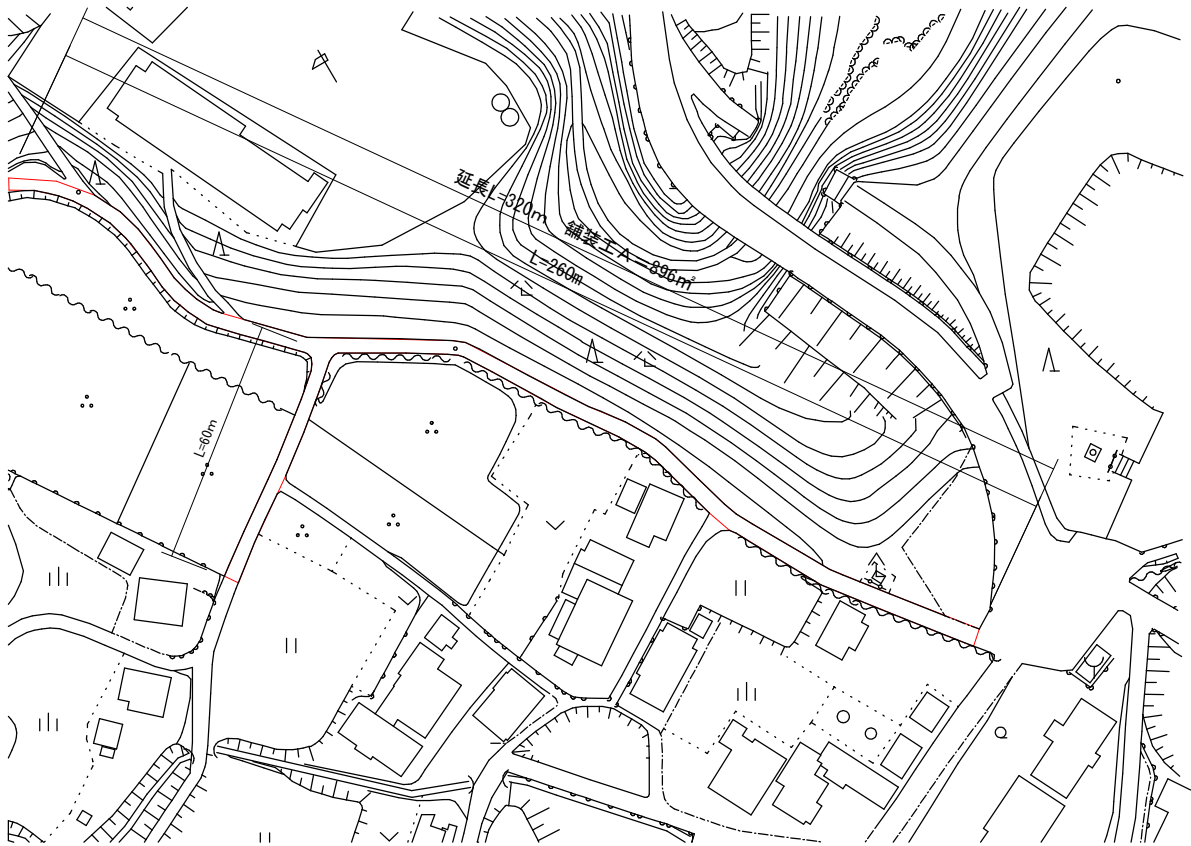

舗装展開図

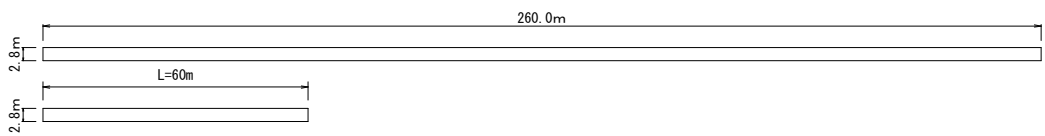

工事名	町道樋口高奈線舗装工事		
図面名	平面図・舗装構成		
作成年月日	大台町 高奈 地内		
縮尺	図面番号	1	/ 1
会社名			
事業者名	大台町		