


町道上真手線防護柵設置工事

平面図

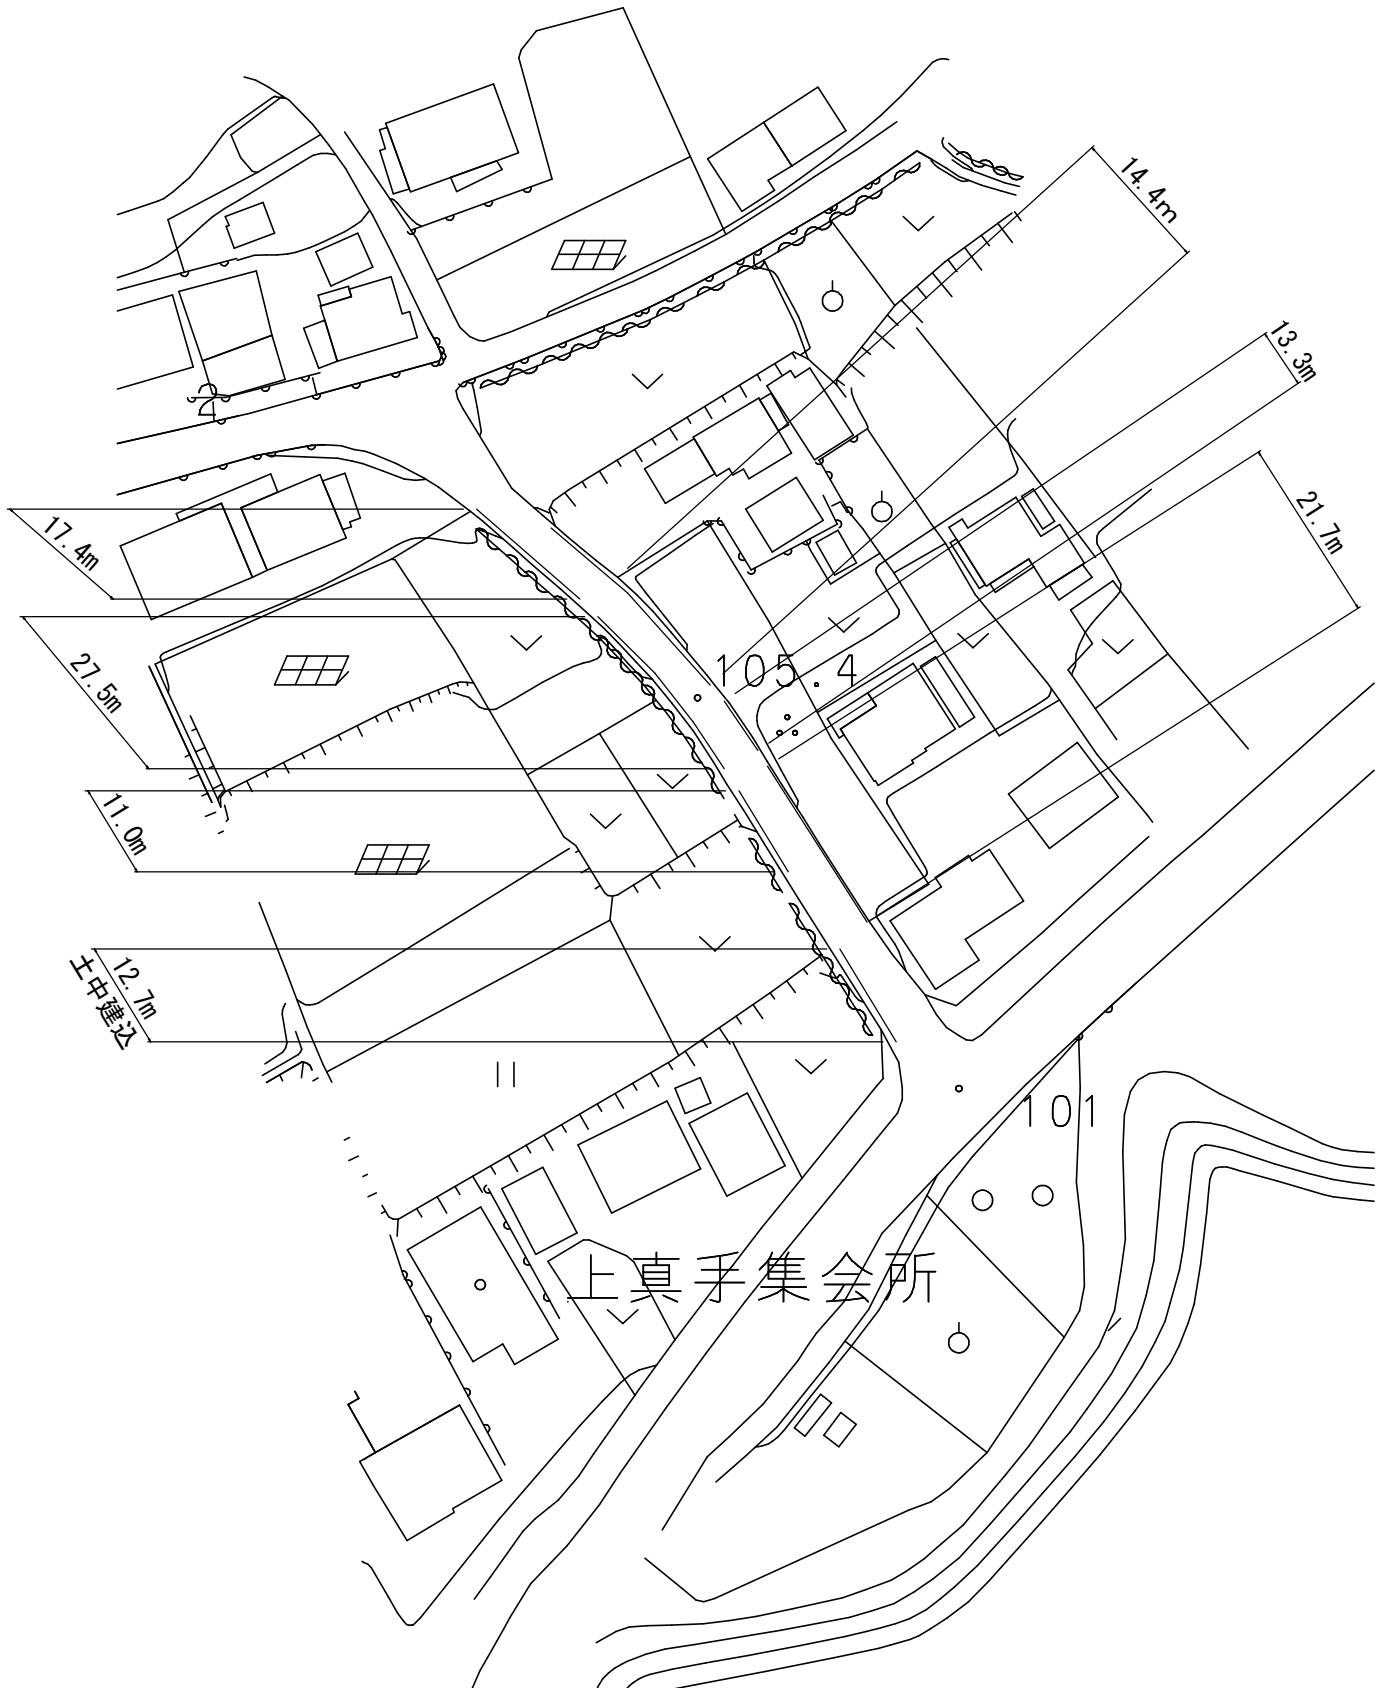

事業名	一般単独事業		
工事名	町道上真手線防護柵設置工事		
施工箇所	大台町 上真手 地内		
図面名	平面図		
縮尺	—	図面番号	1/1
事業者名	大台町		