



町道下三瀬上三瀬線舗装工事


平面図

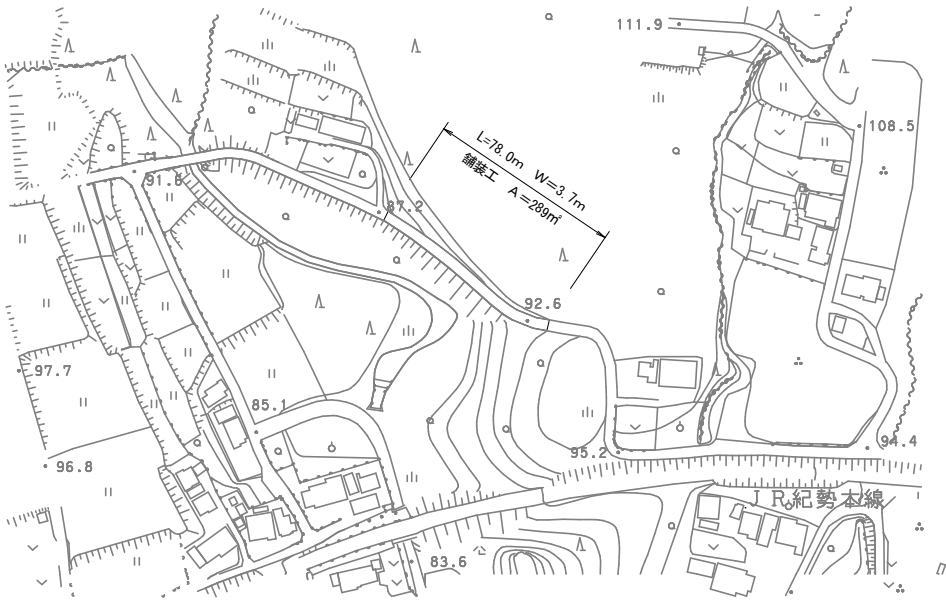

舗装標準横断面図
S=1/20

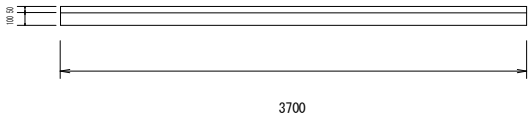

舗装展開図
S=1/200

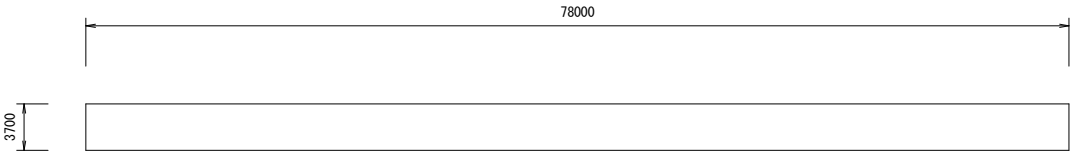

事業名	一般単独事業		
工事名	町道下三瀬上三瀬線舗装工事		
施工箇所	大台町 下三瀬 地内		
縮尺	図示	図面番号	/
会社名			
事業者名	大台町		