



町道浦谷線舗装工事

平面图

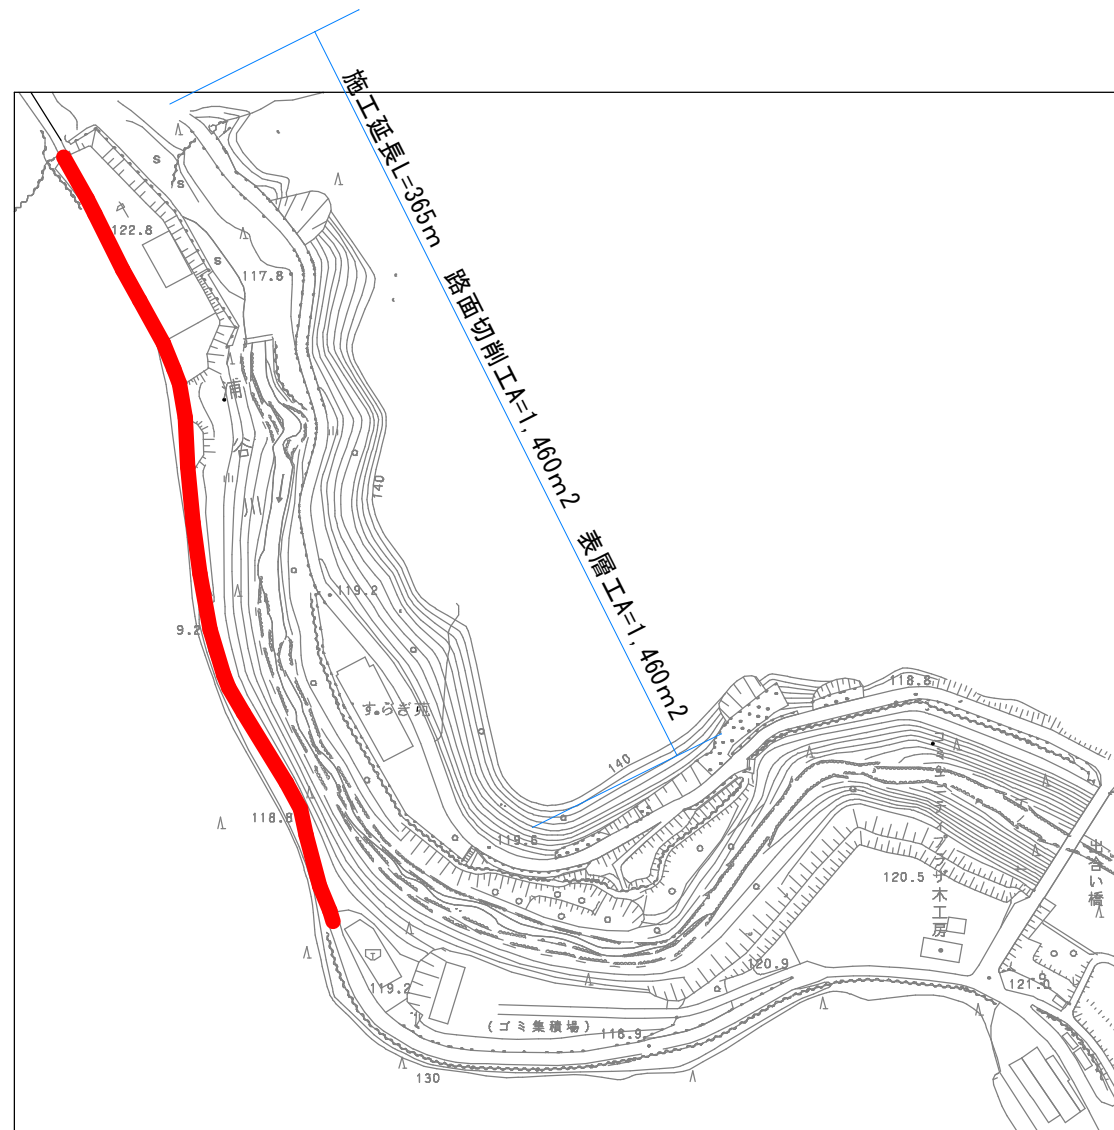

標準断面図 1/50

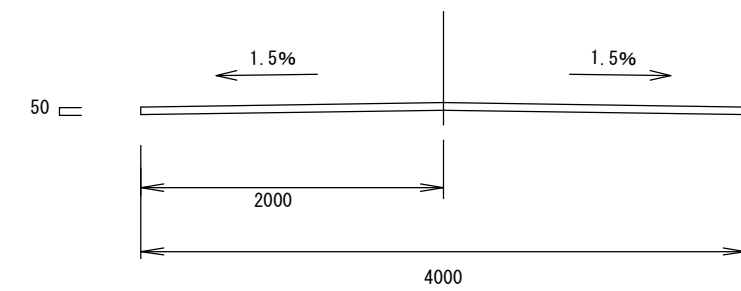

事業名	一般単独事業		
工事名	町道浦谷線舗装工事		
施工箇所	多気郡大台町 小切畑 地内		
図面名	平面図・標準断面図		
縮尺	図示	図面番号	1/1
事業者名	大台町		