

町道屋坂線舗装工事

平面図




標準横断面図

S=1/20



As取壊展開図

S=1/40

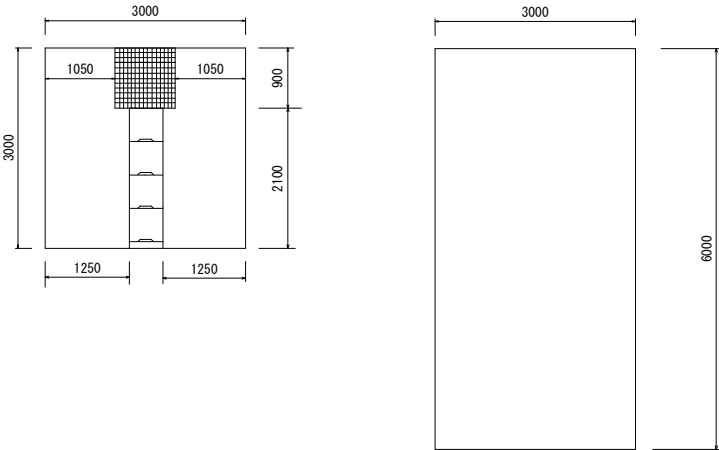

事業名	一般単独事業			
工事名	町道屋坂線舗装工事			
施工箇所	多気郡大台町 高奈 地内			
縮尺	図示	図面番号	1	/ 1
会社名				
事業者名	大台町			