


計 算 書						
名 称	計 算 式				単位	数 量
外側線(実線)W=15cm	延長					
西下線	110.0	×	2	=	220.0 m	
道下1号線	100.0	×	1	片側のみ	= 100.0 m	
旧高奈上三瀬線	770.0	×	1	片側のみ	= 770.0 m	
旧高奈上三瀬線(2)	350.0	×	1	片側のみ	= 350.0 m	
大台宮川旧道線	700.0	×	1	片側のみ	= 700.0 m	
大宮宮川旧道線	160.0	×	1	片側のみ	= 160.0 m	
	小計				2,300.0 m	2,300
グリーンベルト w=30cm	延長	幅	箇所			
西下線	110.0	×	0.3	×	2	= 66.0 m2
道下1号線	100.0	×	0.3	×	1	= 30.0 m2
旧高奈上三瀬線	770.0	×	0.3	×	1	= 231.0 m2
旧高奈上三瀬線(2)	350.0	×	0.3	×	1	= 105.0 m2
大台宮川旧道線	700.0	×	0.3	×	1	= 210.0 m2
大宮宮川旧道線	160.0	×	0.3	×	1	= 48.0 m2
	小計				690.0 m2	690
路面標示 15cm換算						
文字：「通学路」H2400×W1200mm						
下高線	27.5	×	2箇所	=	55.0 m	
西下線	27.5	×	2箇所	=	55.0 m	
東進1号線	27.5	×	2箇所	=	55.0 m	
西町	27.5	×	1箇所	=	27.5 m	
	小計				192.5 m	193
カラー表示：赤色	延長	幅	箇所			
下高線	10.0 m	×	1.8 m	×	2箇所	= 36.0 m ²
西下線	10.0 m	×	1.8 m	×	2箇所	= 36.0 m ²
東進1号線	10.0 m	×	1.8 m	×	2箇所	= 36.0 m ²
西町	10.0 m	×	1.8 m	×	1箇所	= 18.0 m ²
	小計				126.0 m ²	126

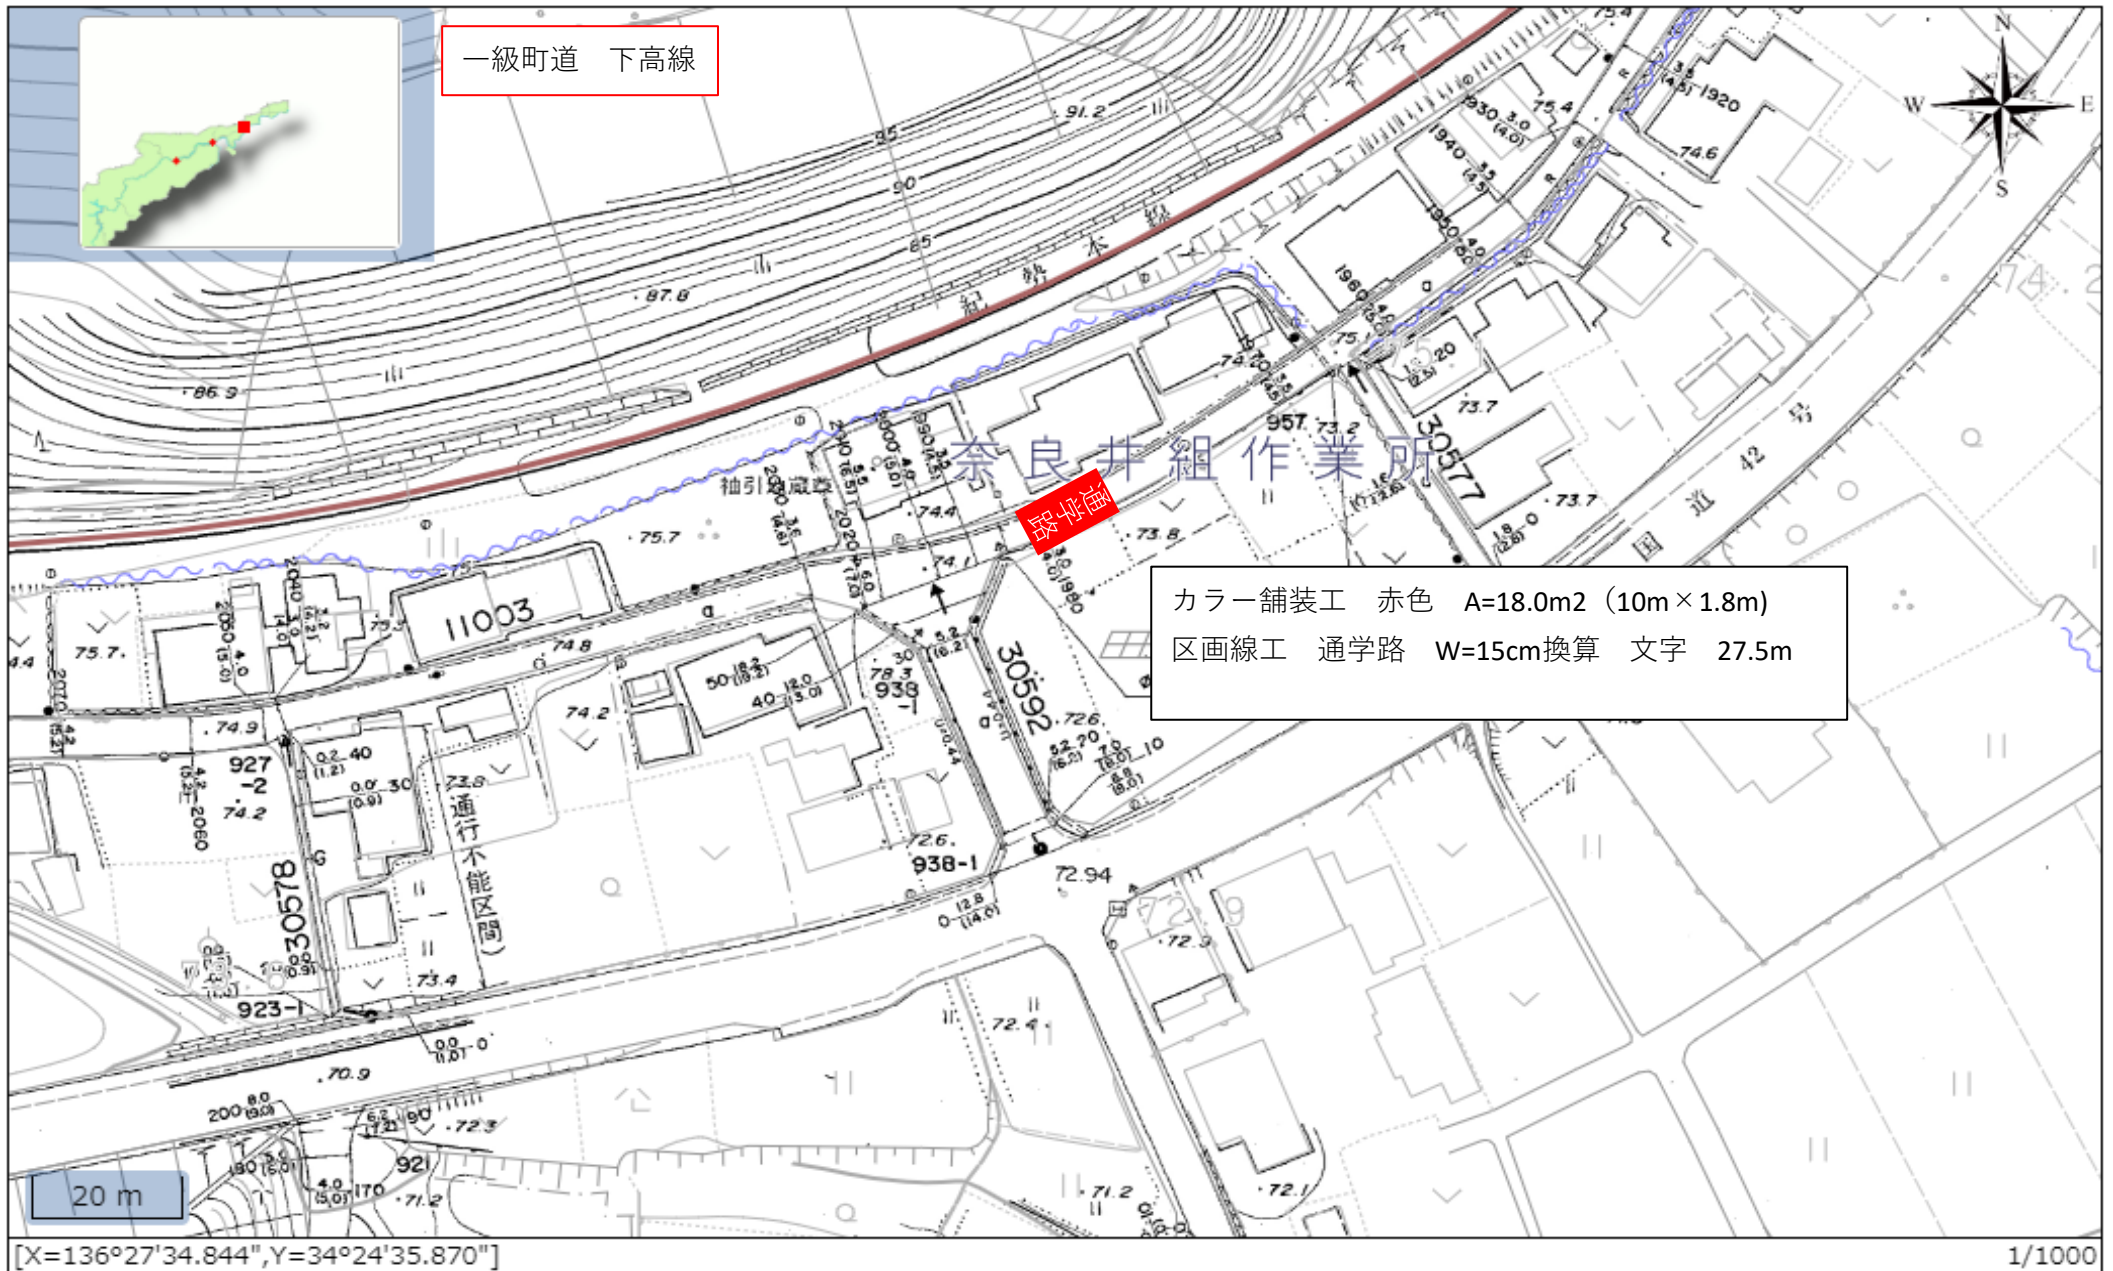

町道 下高線

川添郵便局

川添

カラー舗装工 赤色 A=18.0m² (10m×1.8m)
区画線工 通学路 W=15cm換算 文字 27.5m

国.64第.42号


県道下楠・南島線
七保水位雨

川添郵便局

20 m

[X=136°28'42.245",Y=34°25'11.480"]

1/1000

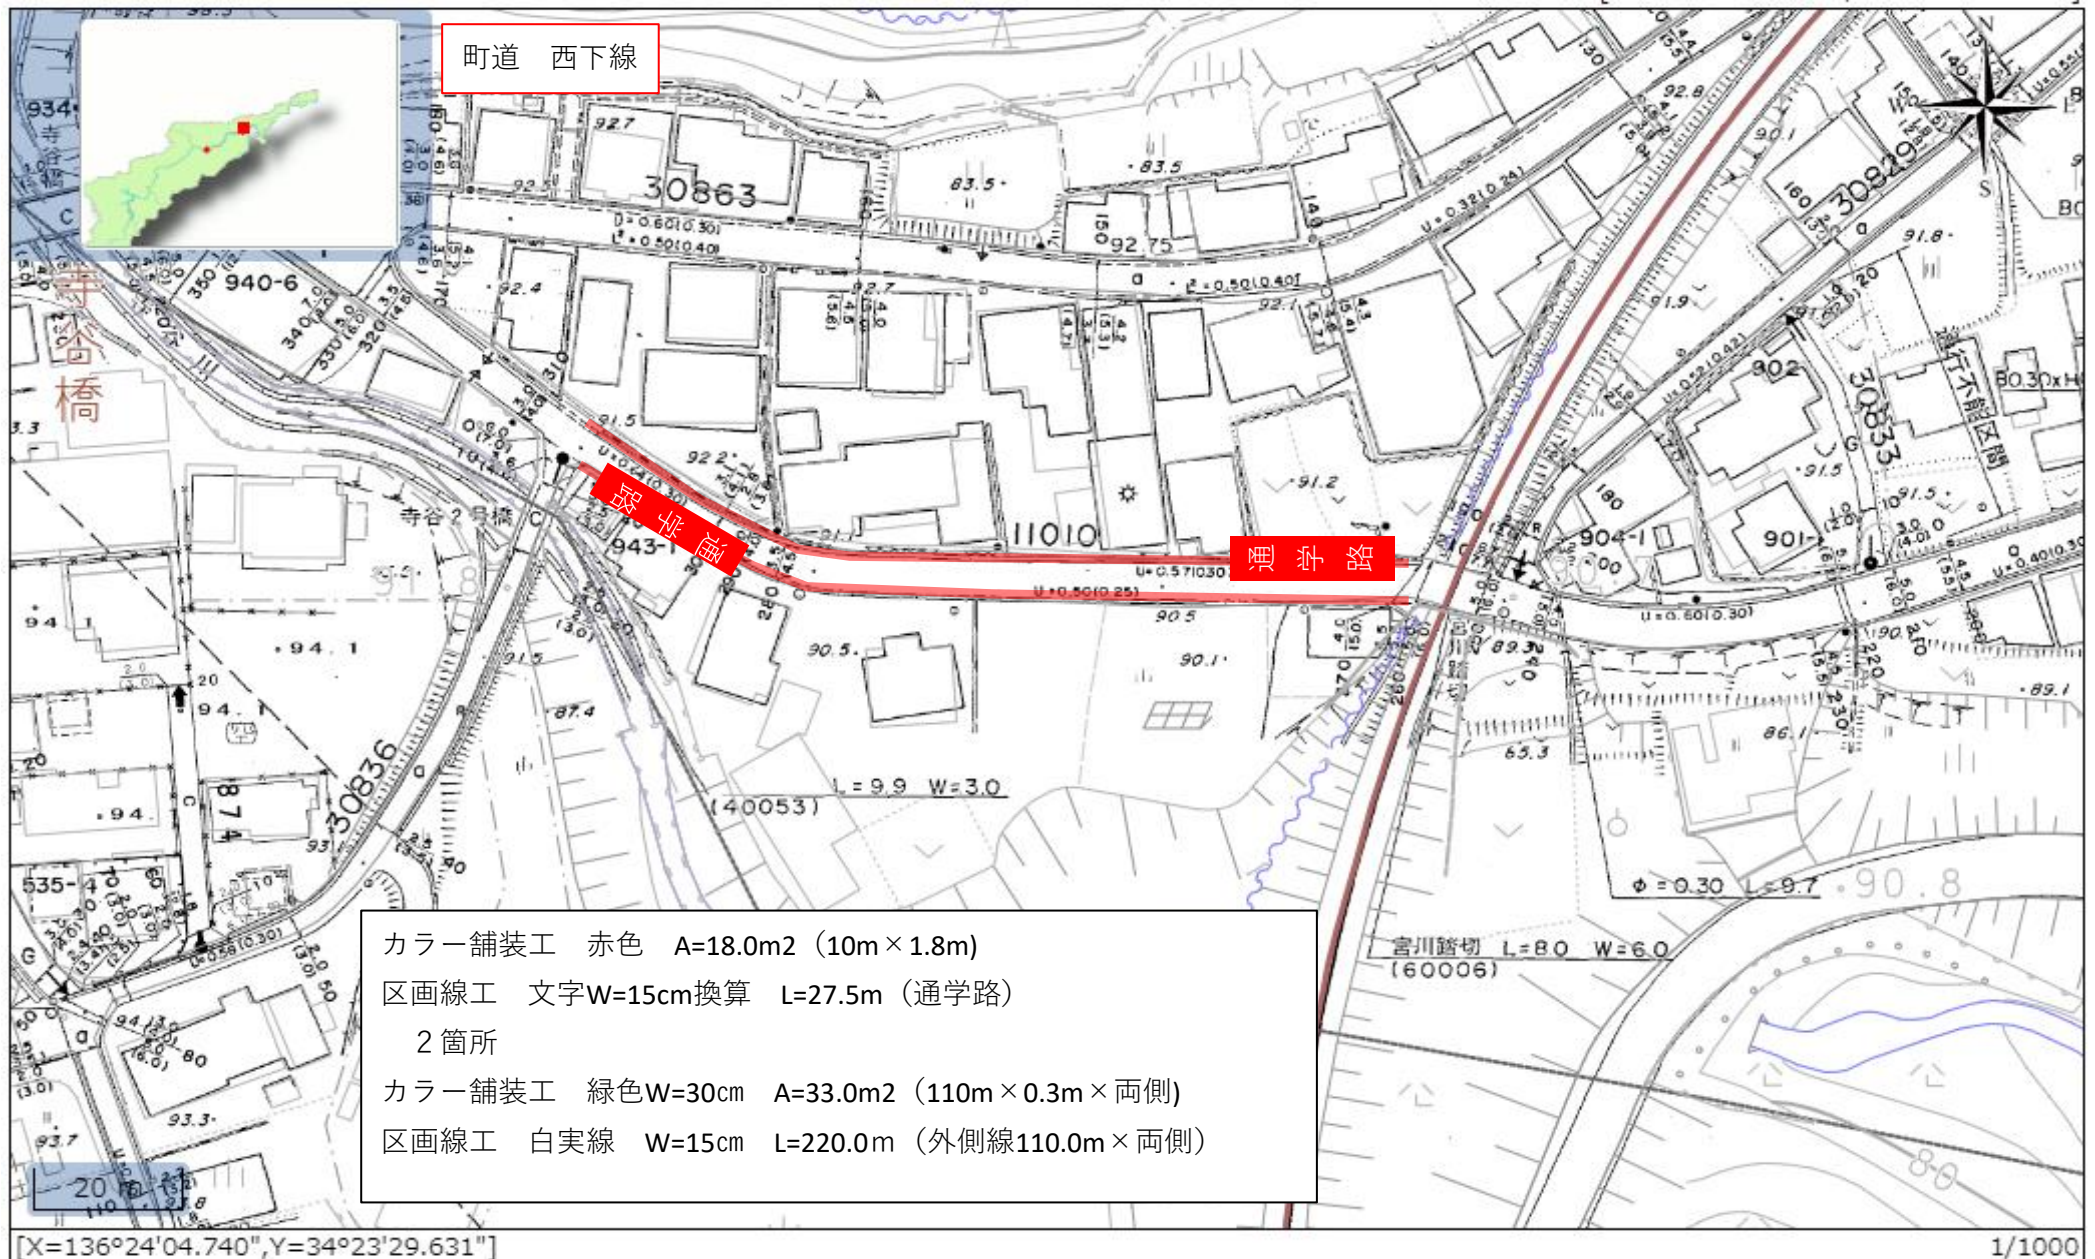

[X=136°24'04.740",Y=34°23'29.631"]

町道 道下1号線

カラー舗装工 緑色W=30cm A=30.0m² (100m×0.3m×片側)
区画線工 白実線 W=15cm L=100.0m (外側線100.0m×片側)


奥伊勢湖さく公園


20 m

[X=136°23'56.512",Y=34°23'23.890"]

1/1000




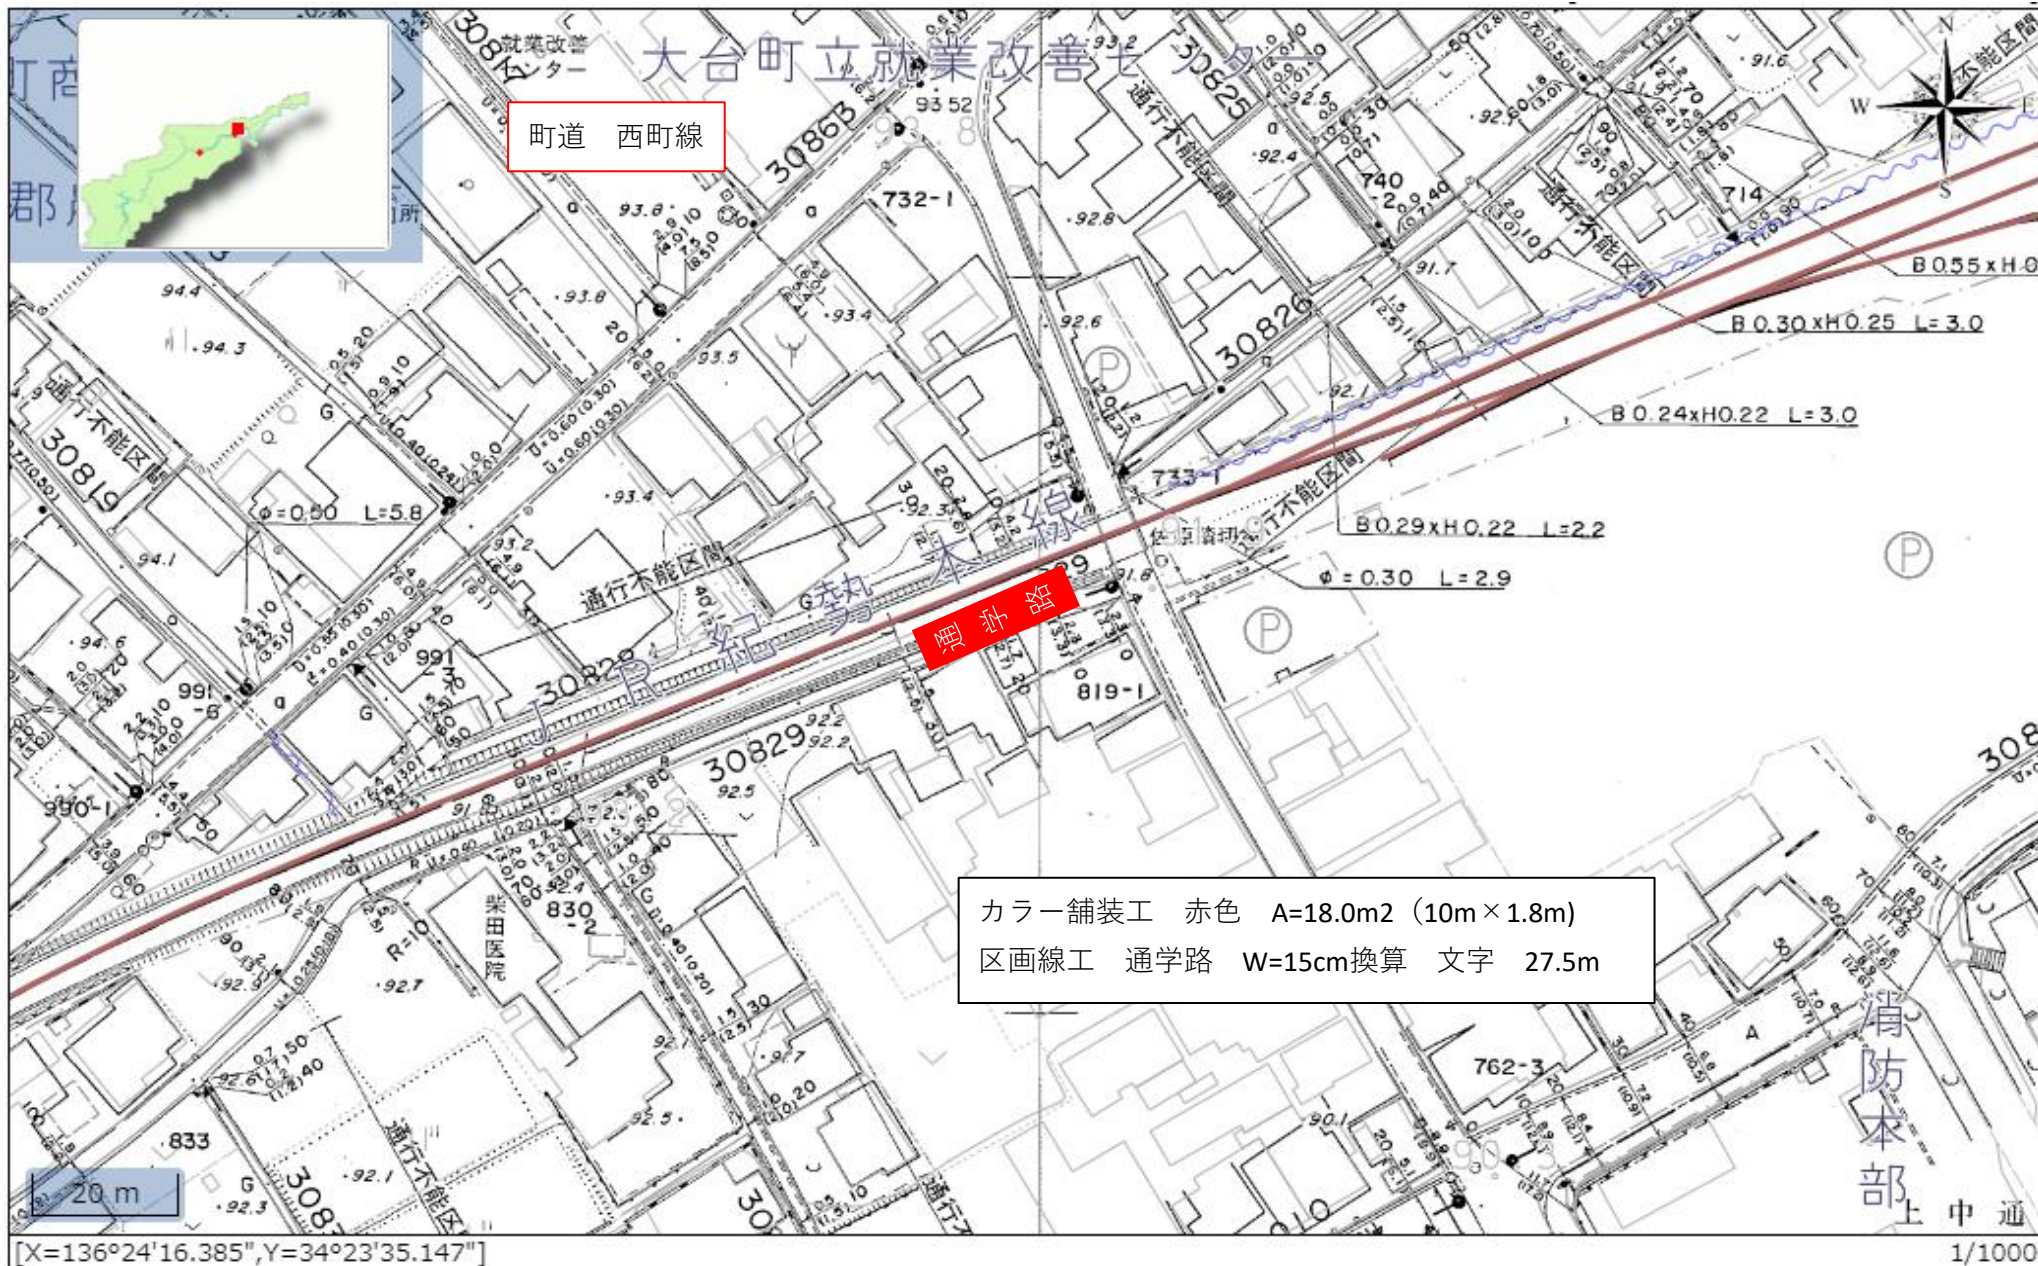


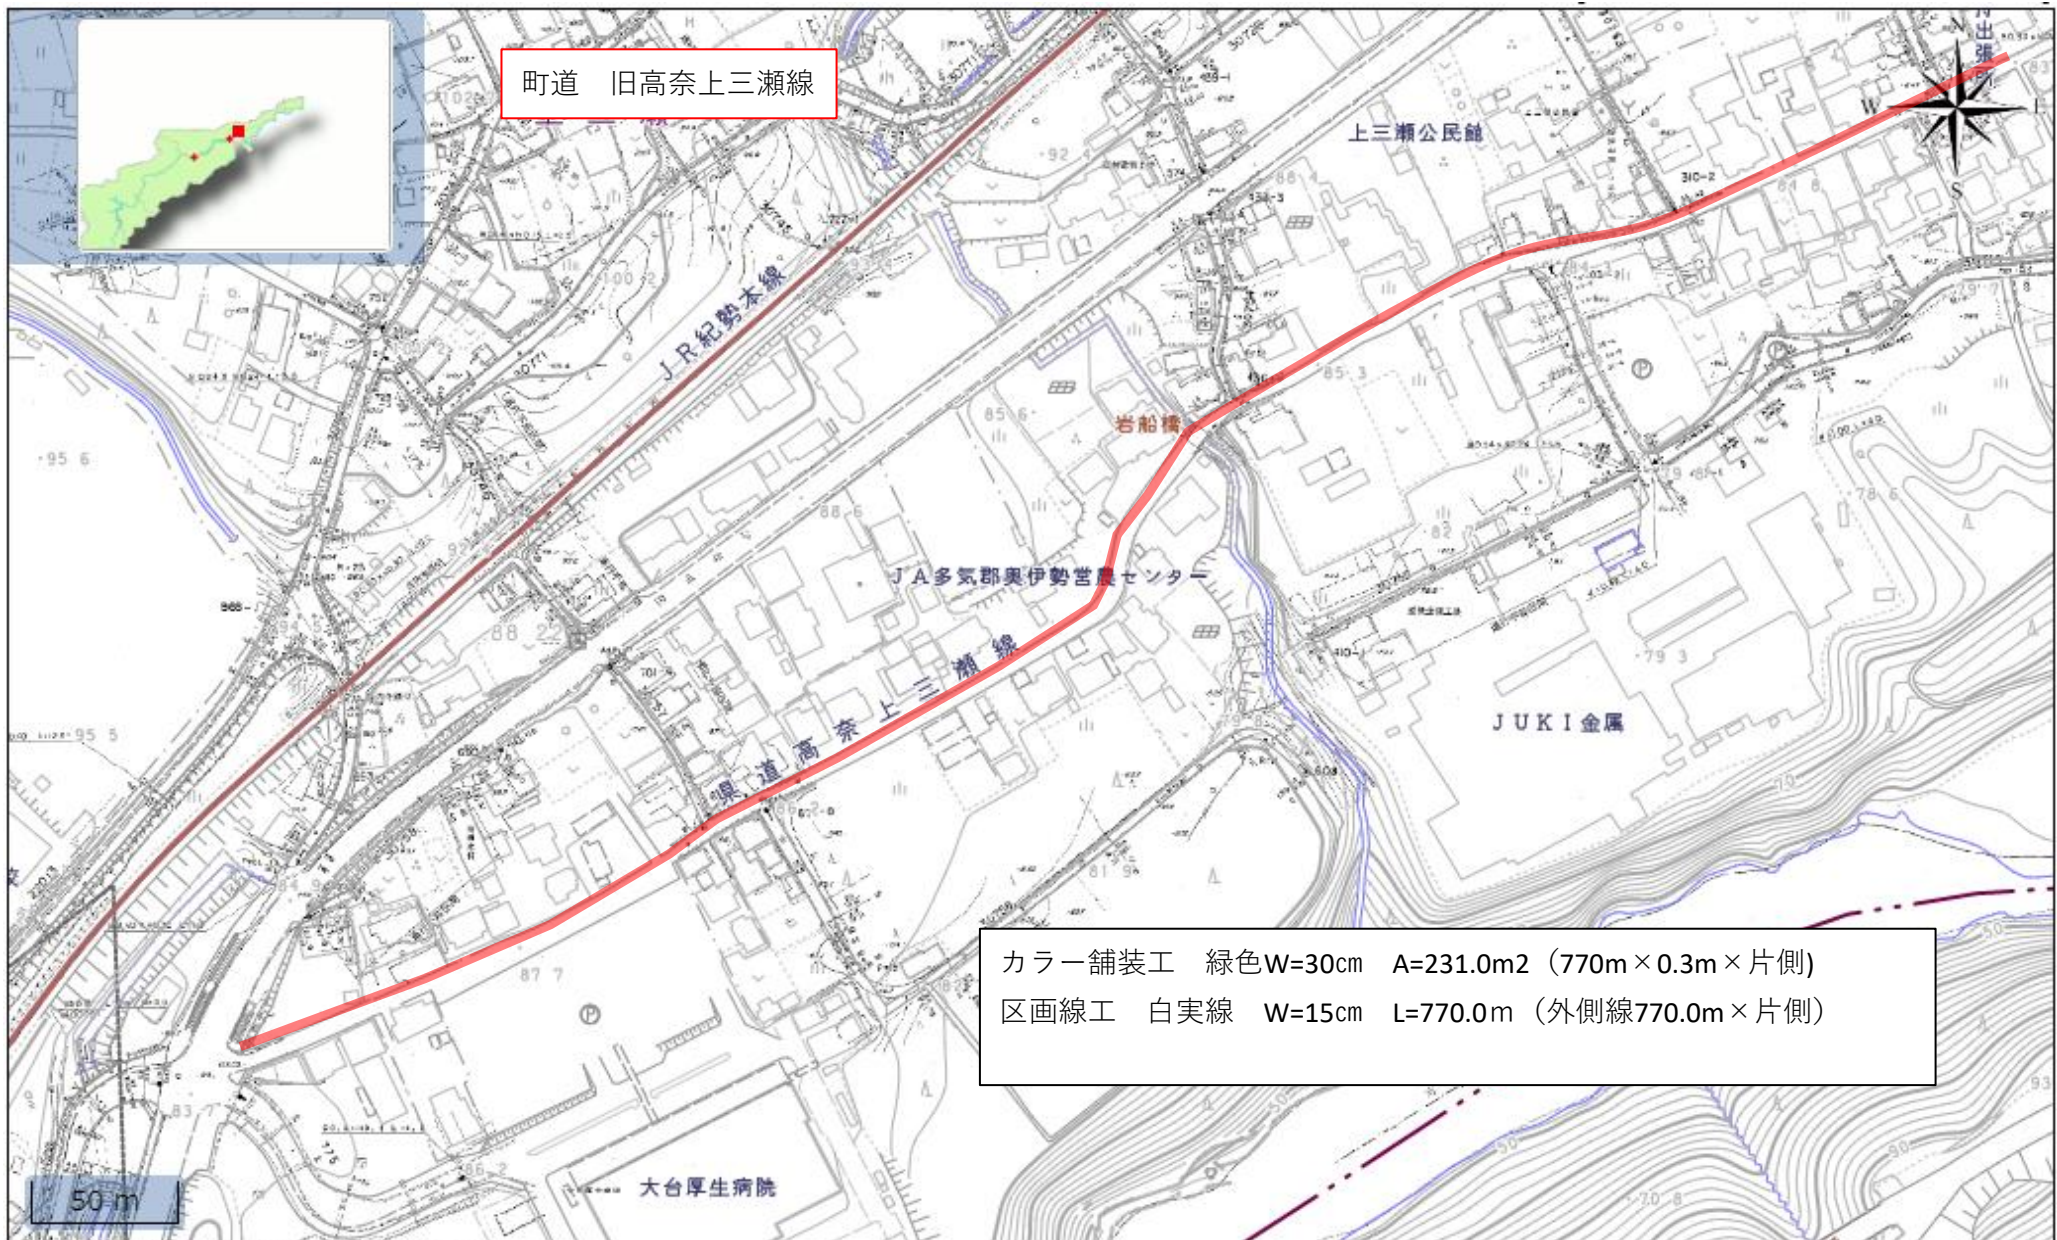

[X=136°24'55.731",Y=34°23'51.510"]

1/2500

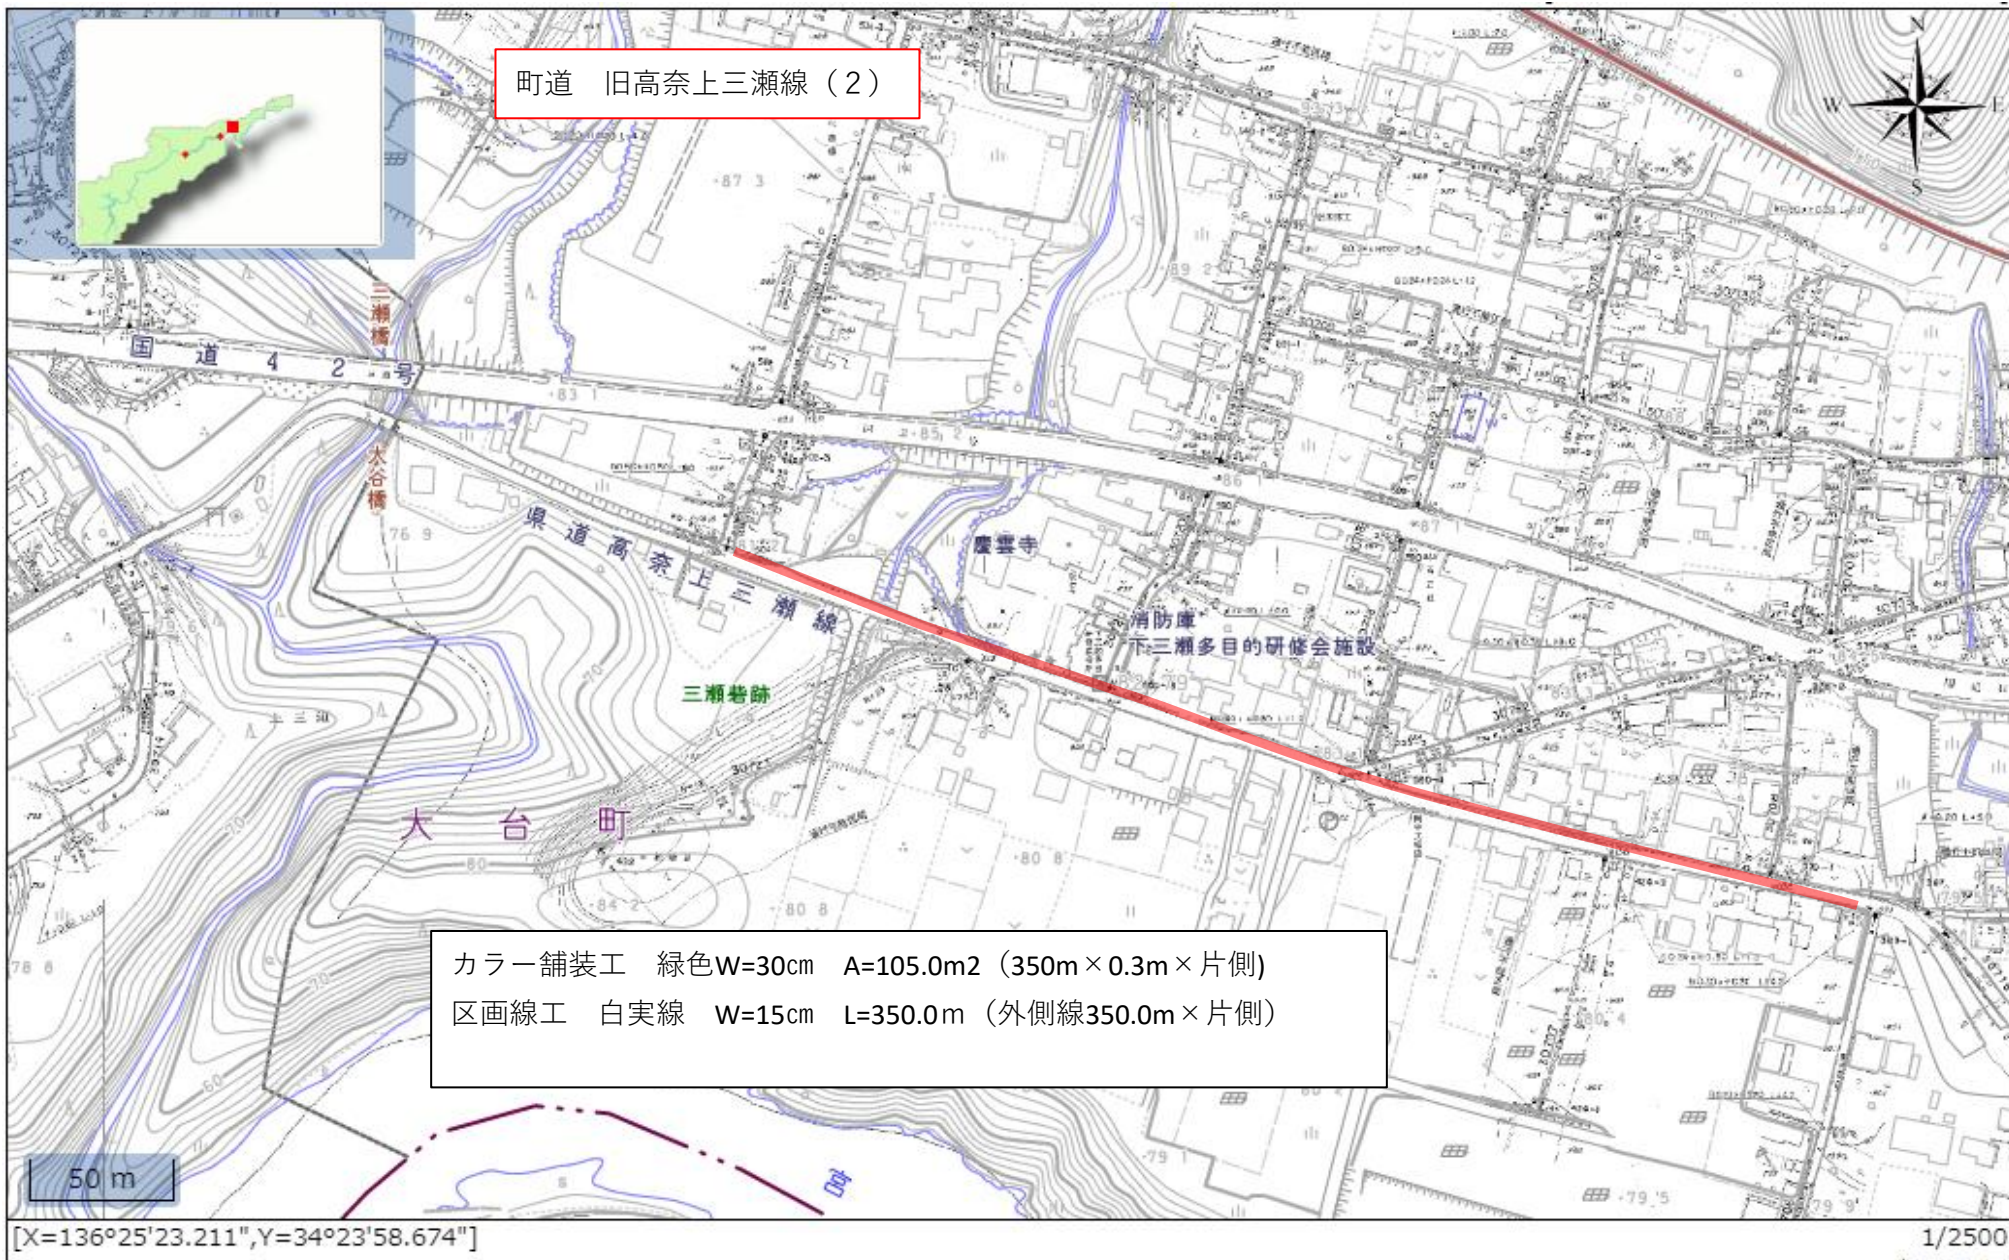

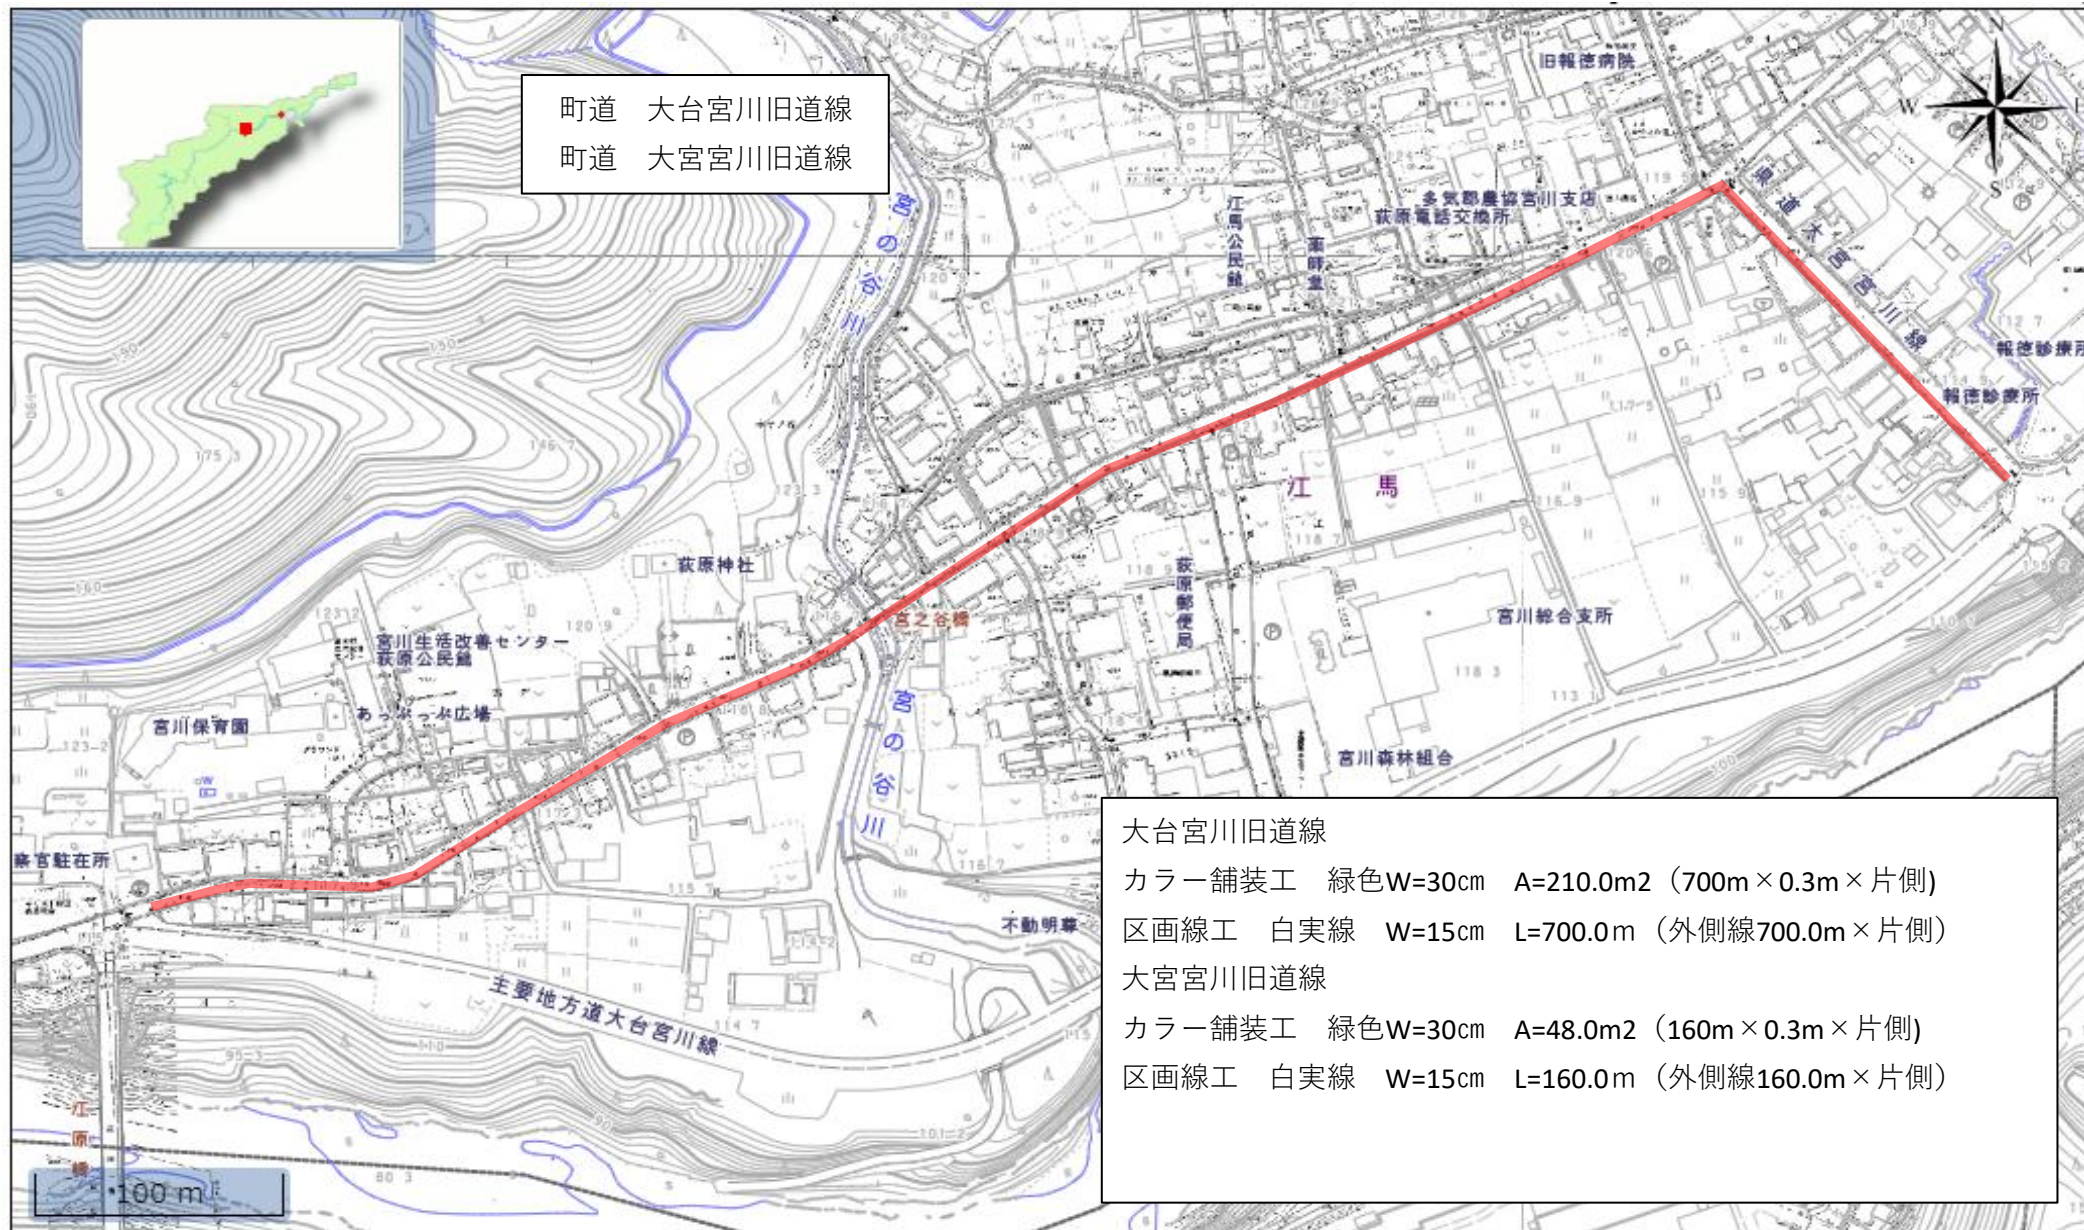

町道 大台宮川旧道線
町道 大宮宮川旧道線

大台宮川旧道線
カラー舗装工 緑色W=30cm A=210.0m² (700m×0.3m×片側)
区画線工 白実線 W=15cm L=700.0m (外側線700.0m×片側)
大宮宮川旧道線
カラー舗装工 緑色W=30cm A=48.0m² (160m×0.3m×片側)
区画線工 白実線 W=15cm L=160.0m (外側線160.0m×片側)

交通誘導警備員算出シート

仕様書添付用

								交通誘導警備員						歩掛コード
工事区分・工種・種別・細別	規格	施工歩掛	施工条件	数量	単位	日当たり 施工量	施工 日数	配置人員		交替要員		計上人員		
								A	B	A	B	A	B	
道路修繕														
区画線工														
区画線工														
溶融式区画線（外側線）	施工方法区分溶融式手動;規格・仕様区分実線 15cm;塗布厚厚1.5mm;排水性舗装無し													
		区画線設置	夜間作業の有無=無し; 施工方法区分=溶融式手動; 豪雪補正の有無=無し; 規格・仕様区分=実線 15cm; 時間的制約の有無=無し; 塗布厚=1.5mm; 排水性舗装に施工する場合の補正=無し; 未供用区間の場合の補正=有り; 溶融式塗料規格=含有量15～18%; 塗料区分=白; プライマー規格=アスファルト舗装; 費用の内訳=全ての費用	2300	m			0	1	0	0			
カラー路面標示	溶融式、グリーン													
		区画線設置	690m2/0.15×1.2=5,520m	5520	m			0	1	0	0			
溶融式区画線（外側線）	施工方法区分溶融式手動;規格・仕様区分実線 15cm;塗布厚厚1.5mm;排水性舗装無し													
		区画線設置	夜間作業の有無=無し; 施工方法区分=溶融式手動; 豪雪補正の有無=無し; 規格・仕様区分=実線 15cm; 時間的制約の有無=無し; 塗布厚=1.5mm; 排水性舗装に施工する場合の補正=無し; 未供用区間の場合の補正=有り; 溶融式塗料規格=含有量15～18%; 塗料区分=白; プライマー規格=アスファルト舗装; 費用の内訳=全ての費用	193	m			0	1	0	0			
カラー路面標示	溶融式、グリーン													
		区画線設置	126m2/0.15×1.2=1,008m	1008	m			0	1	0	0			
						計								