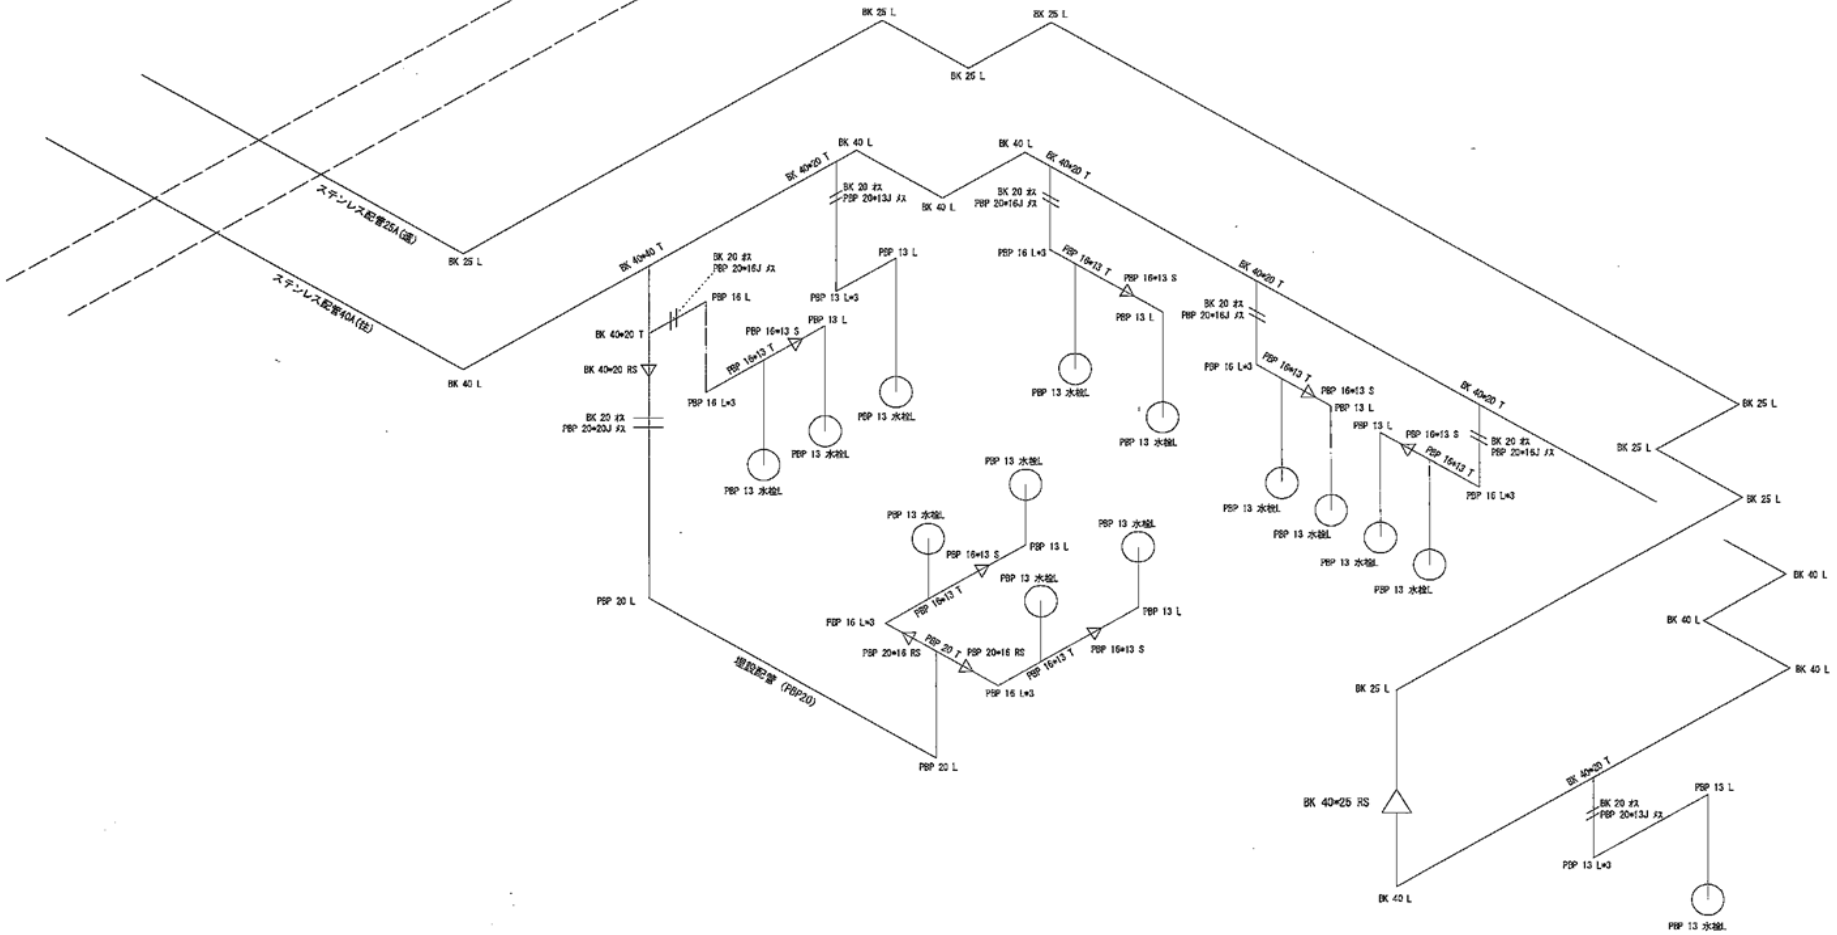

工　事　名	奥伊勢フォレストピア温泉給湯配管更新工事		
工事個所名	大台町　薗　地内		
図面の種類	配管詳細図		
縮　　尺	NoScale	図面番号	1
事 業 所 名	大　台　町		

※ この配管詳細図は、男女兼用のものになります。